

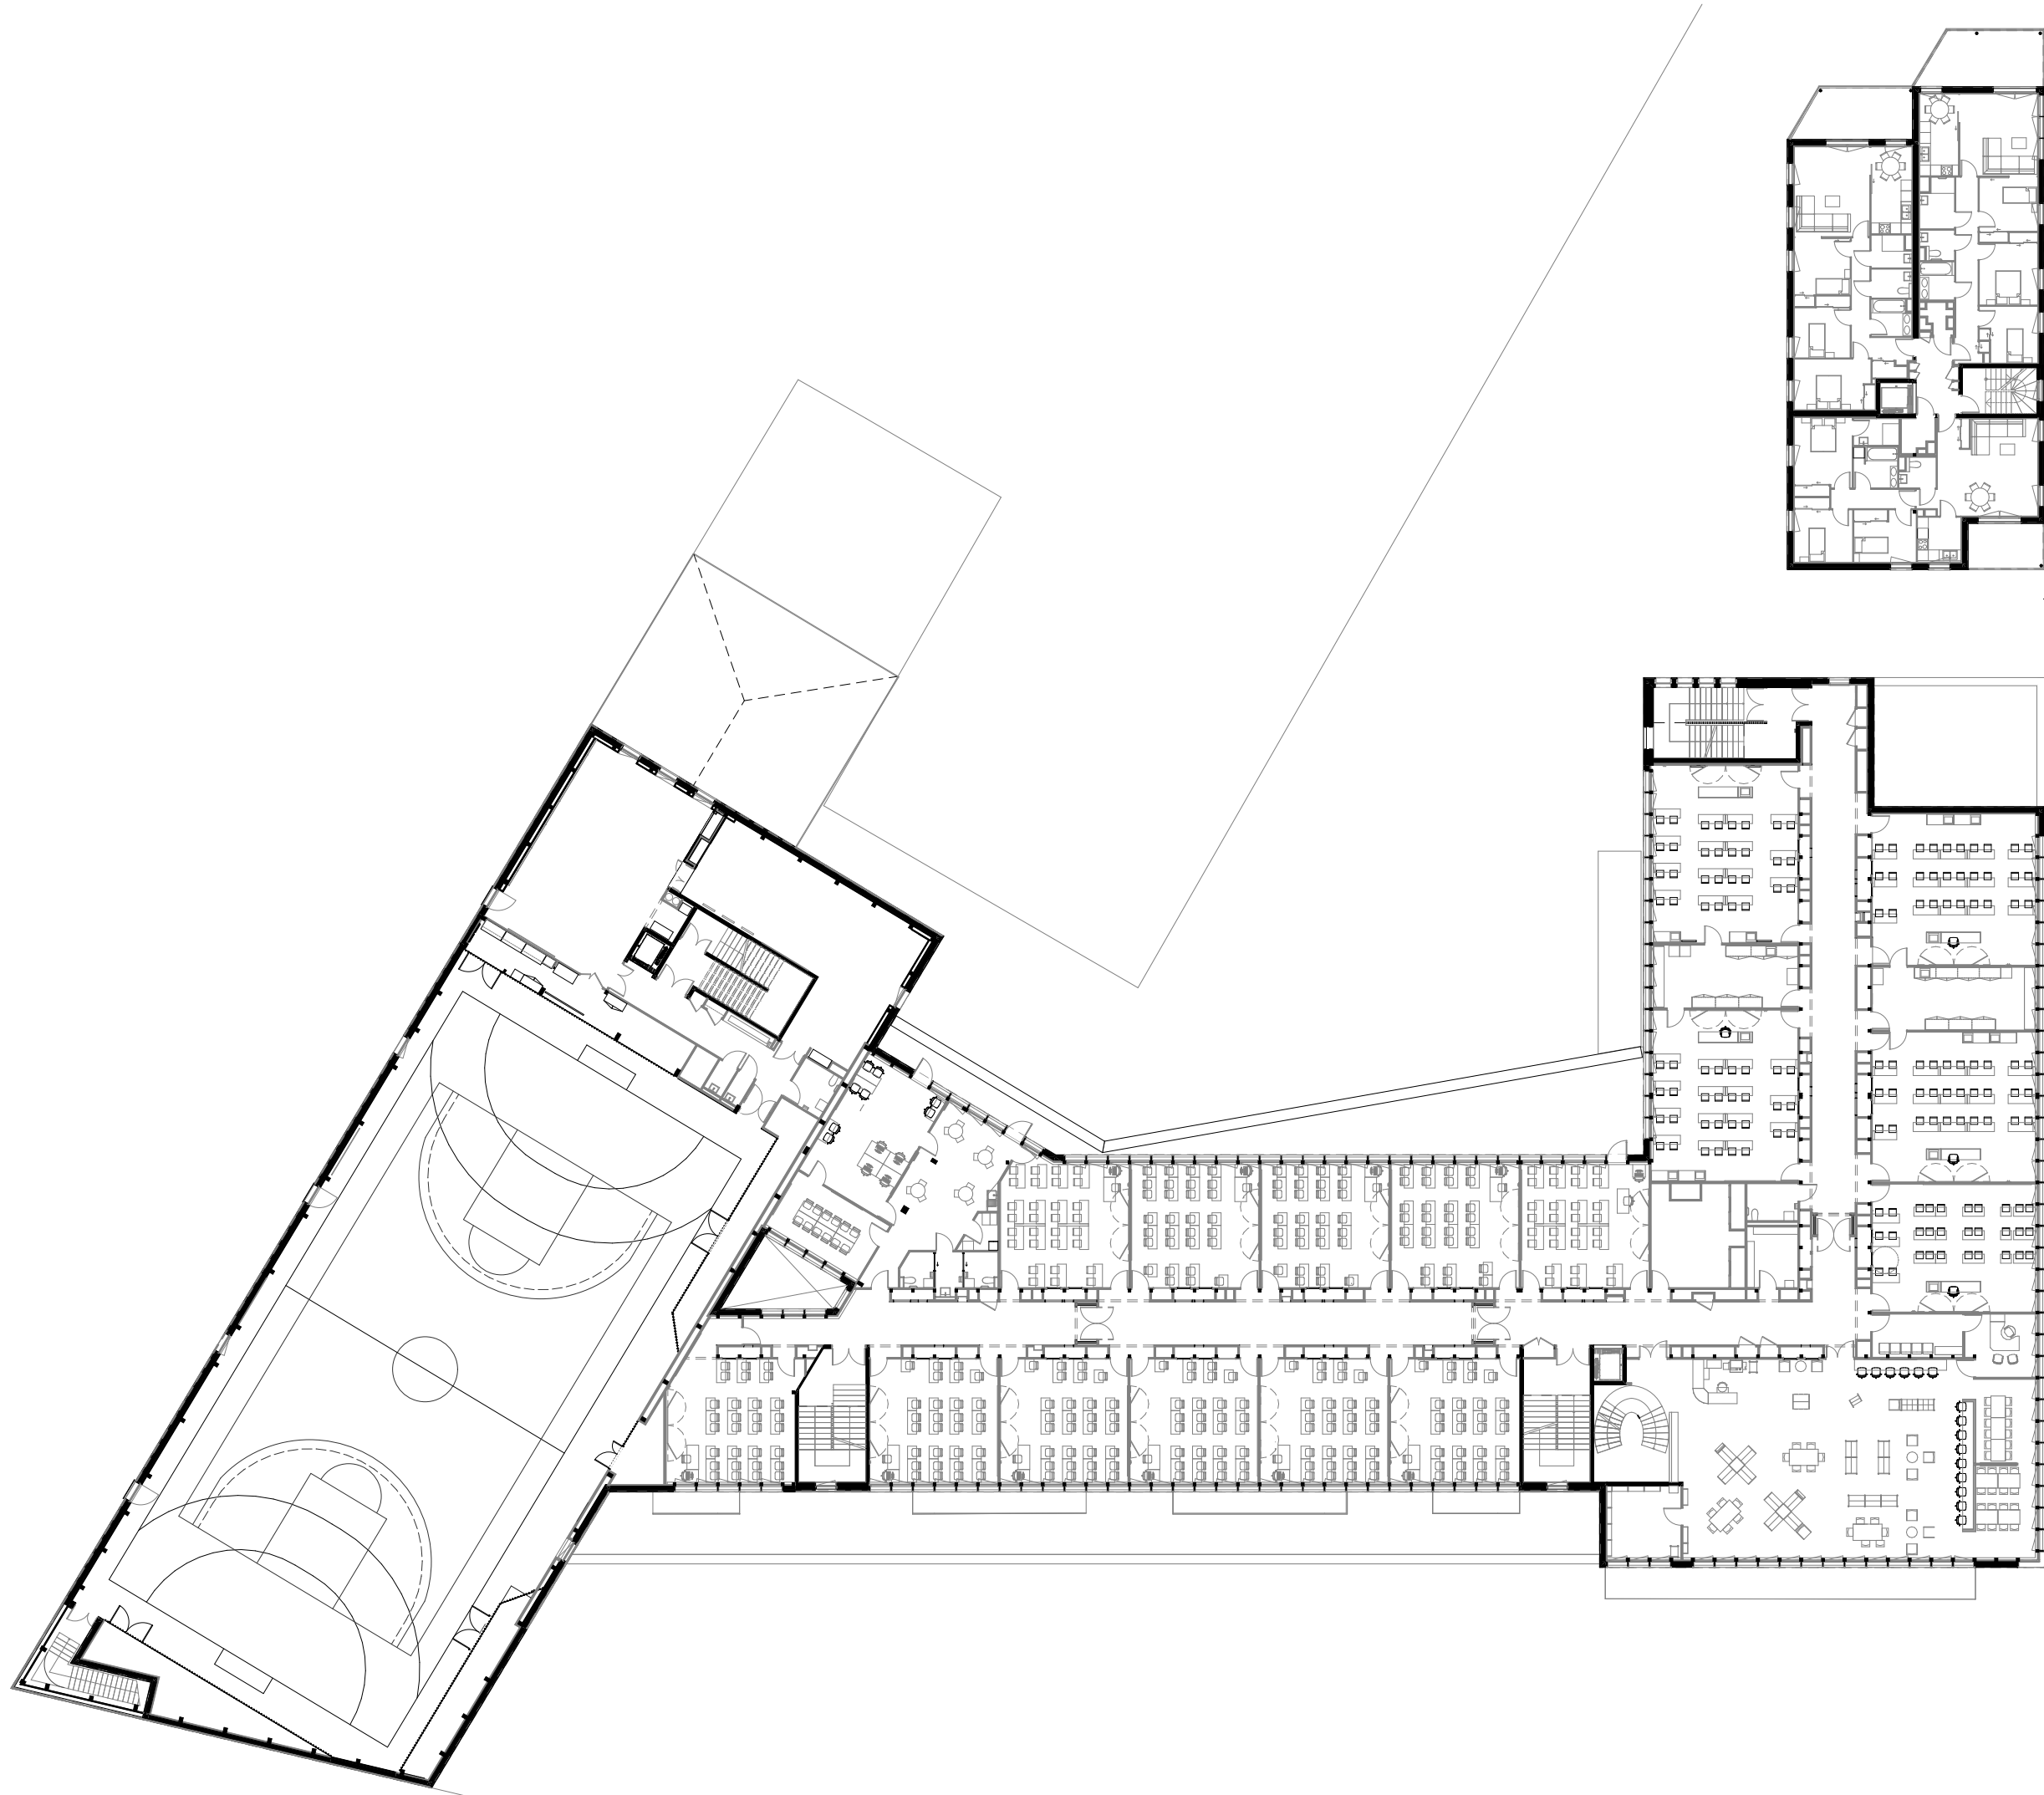



1
2
3
4


RUE DU COLONEL FABIEN

AVENUE GUY MOQUET


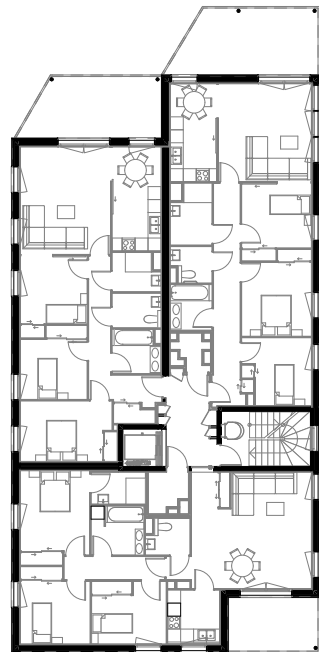


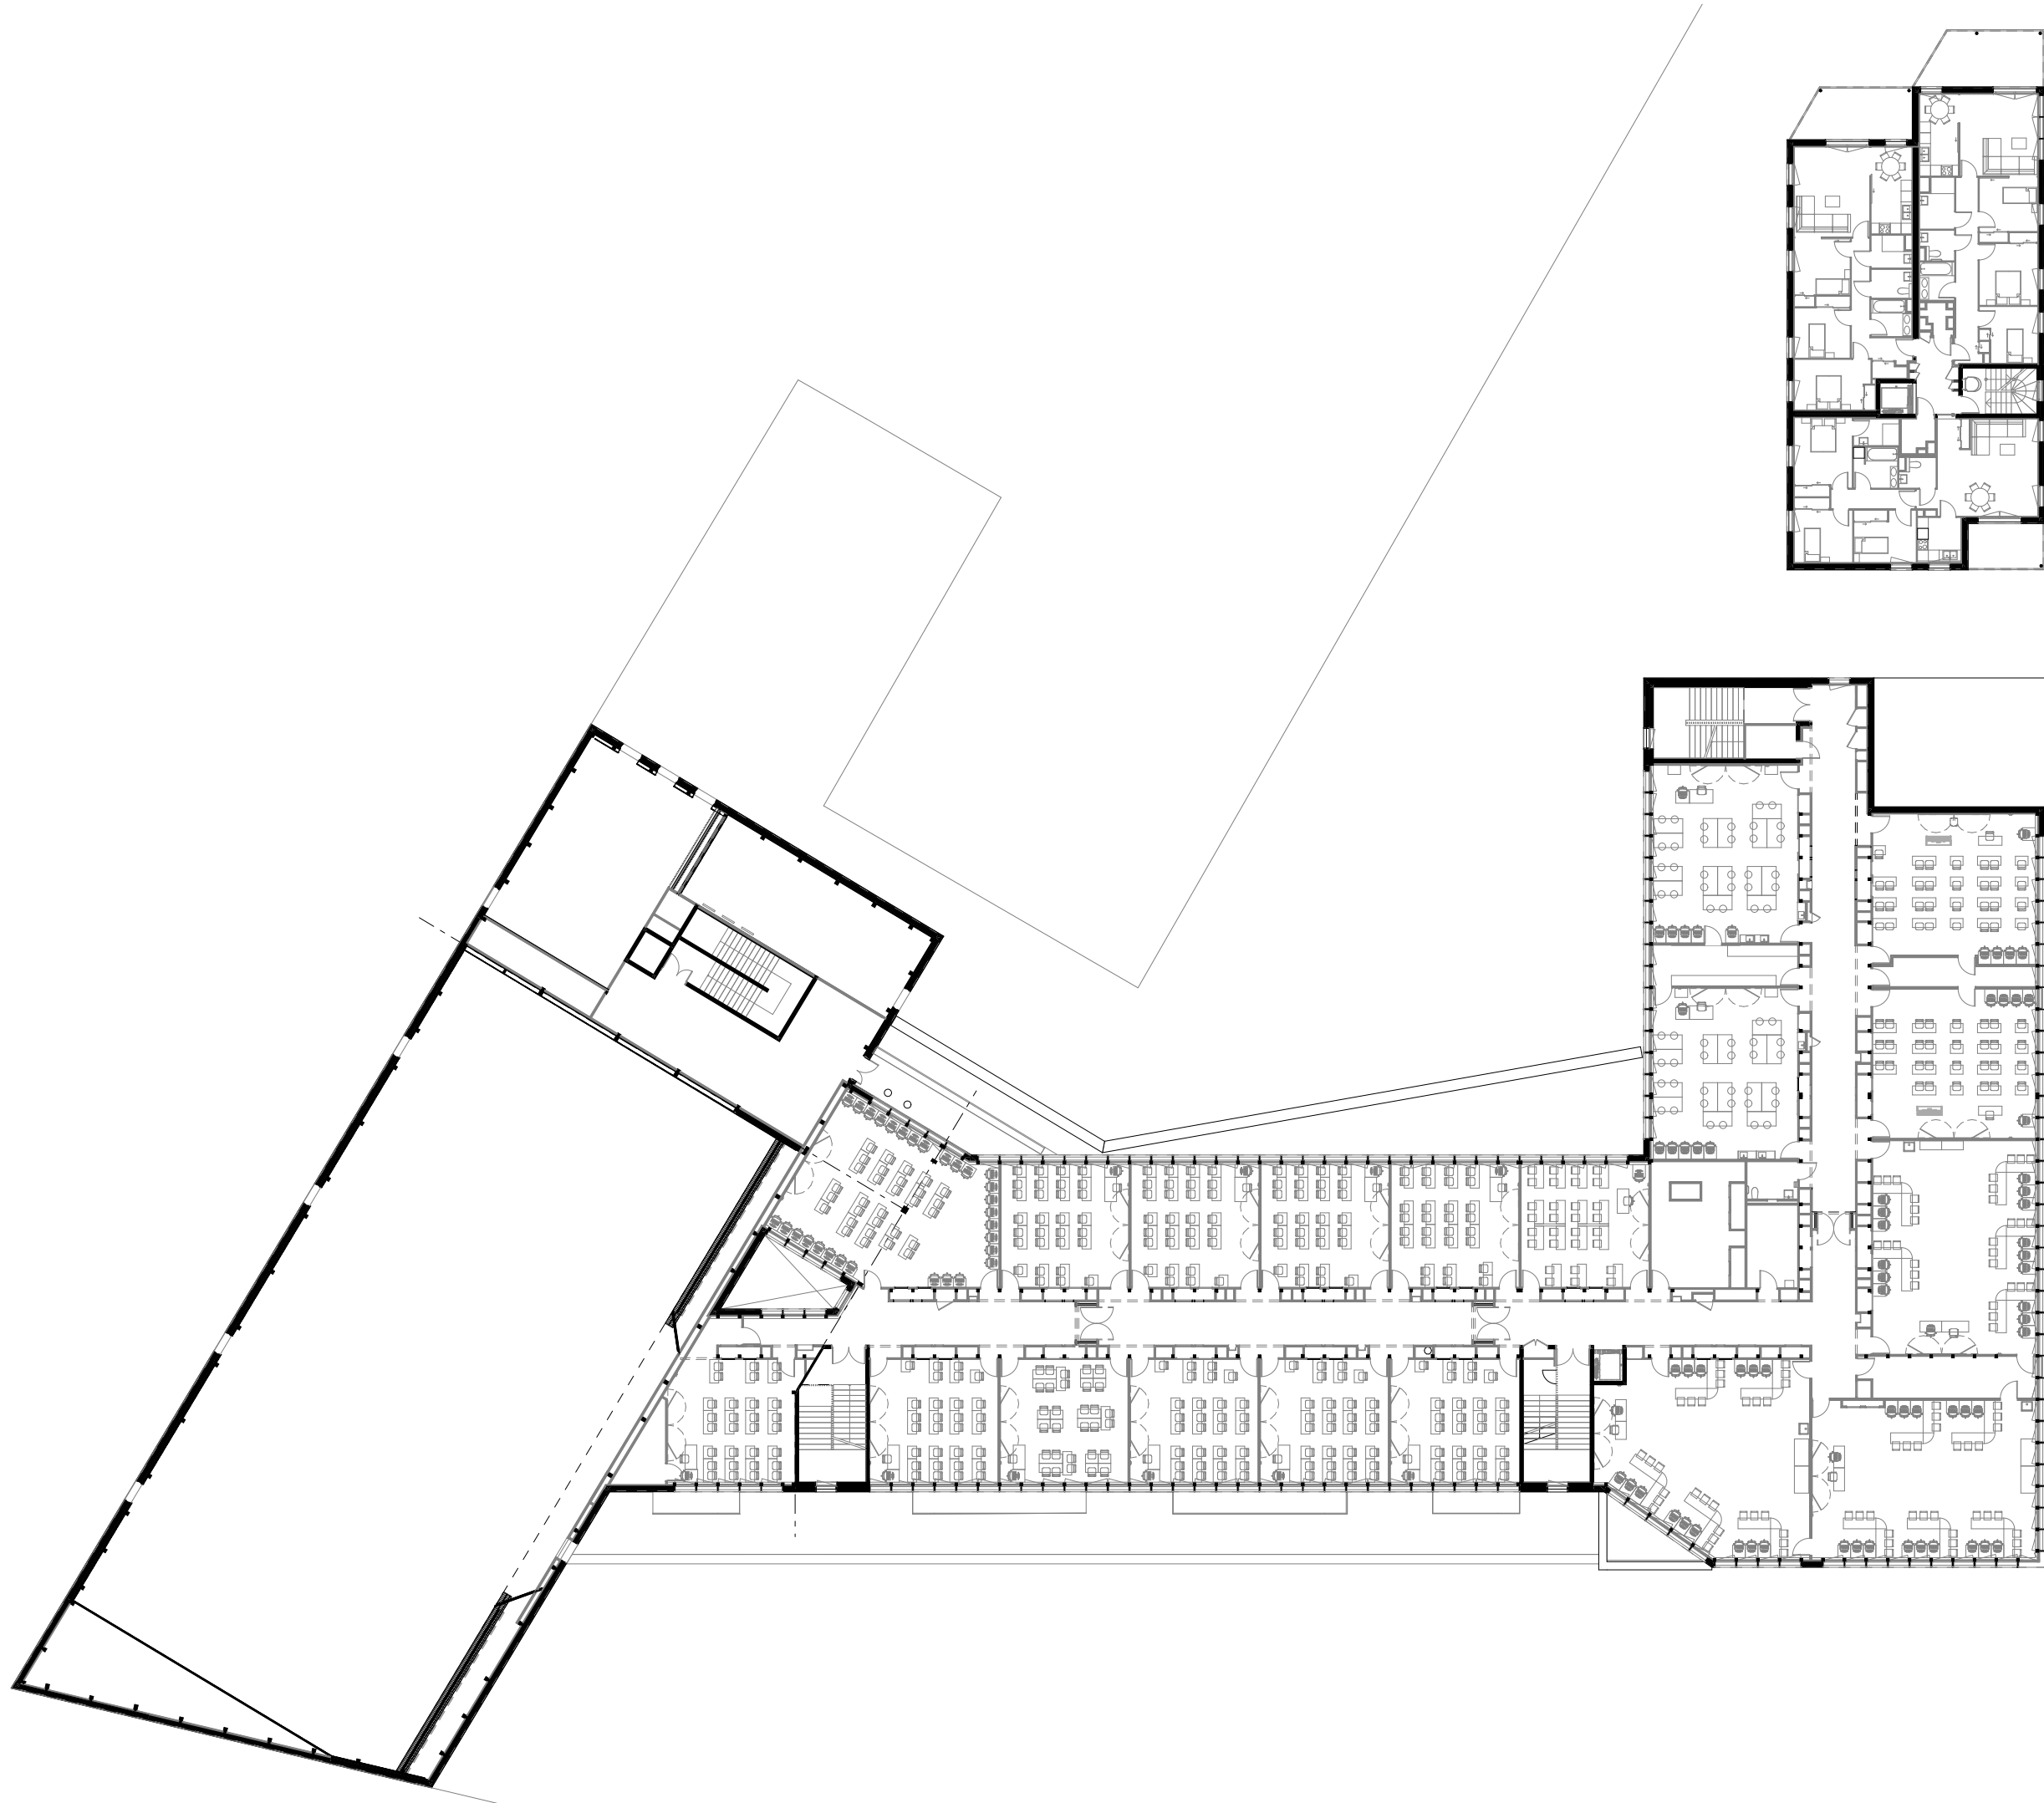

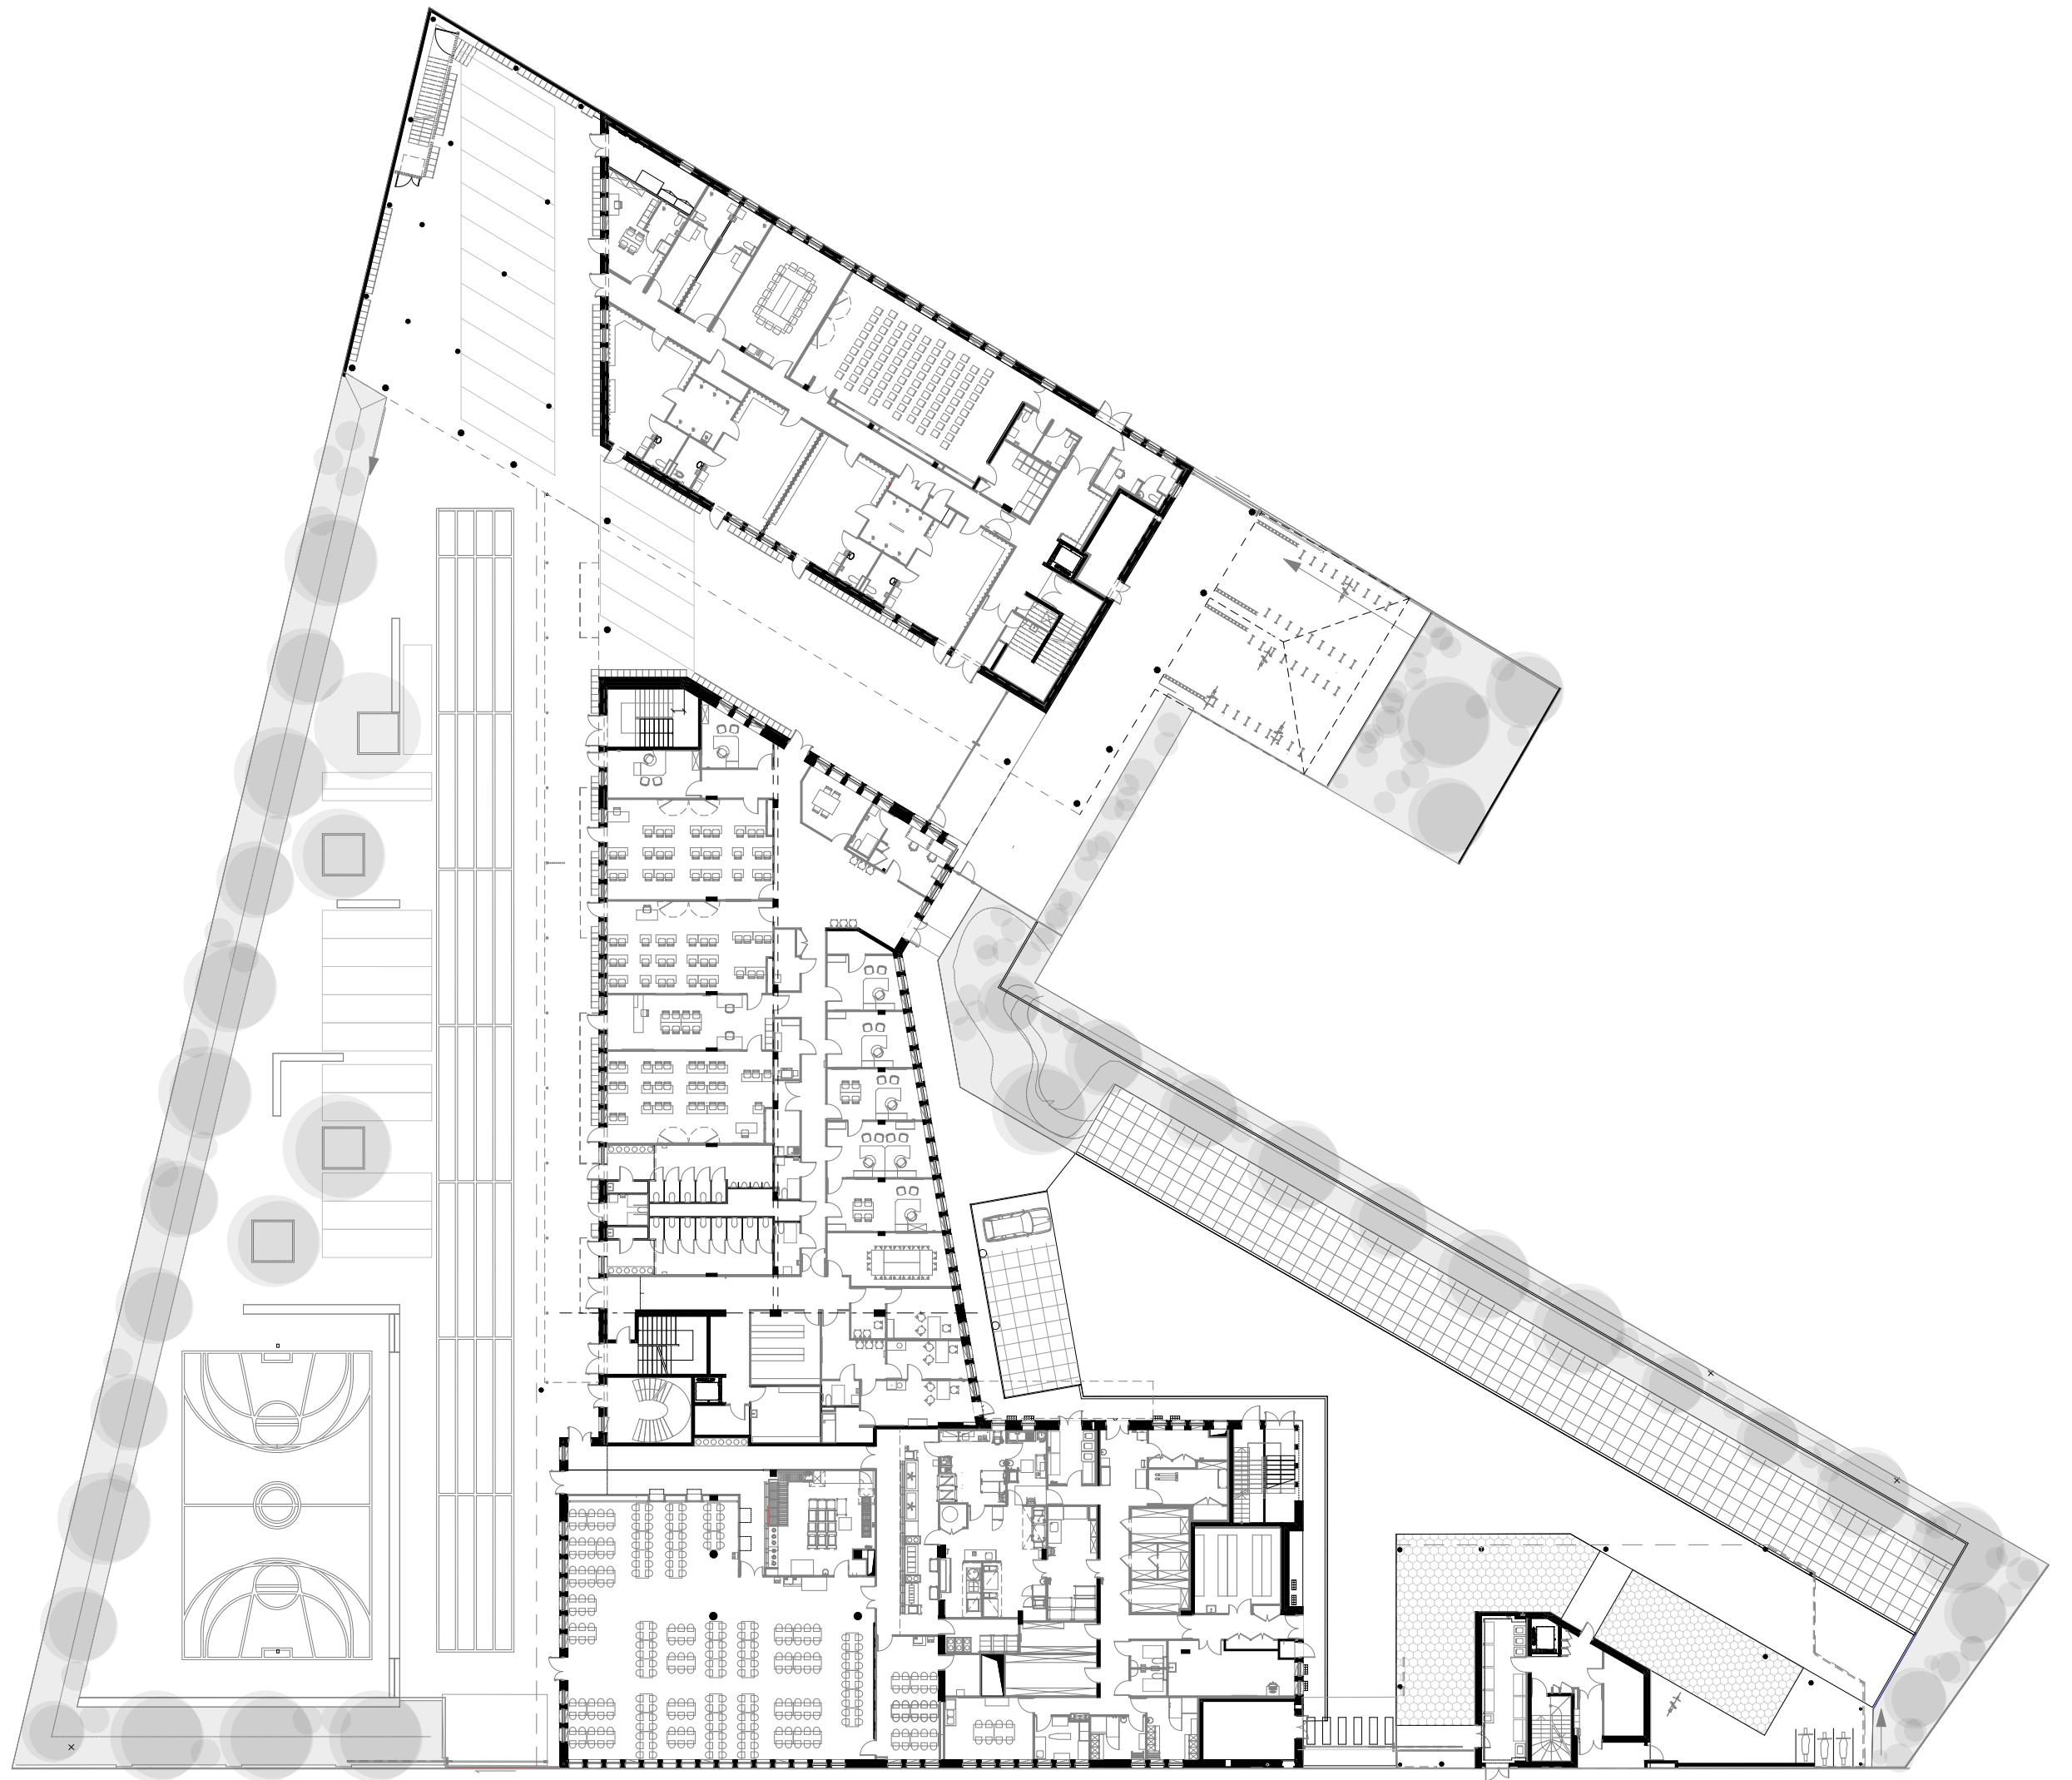

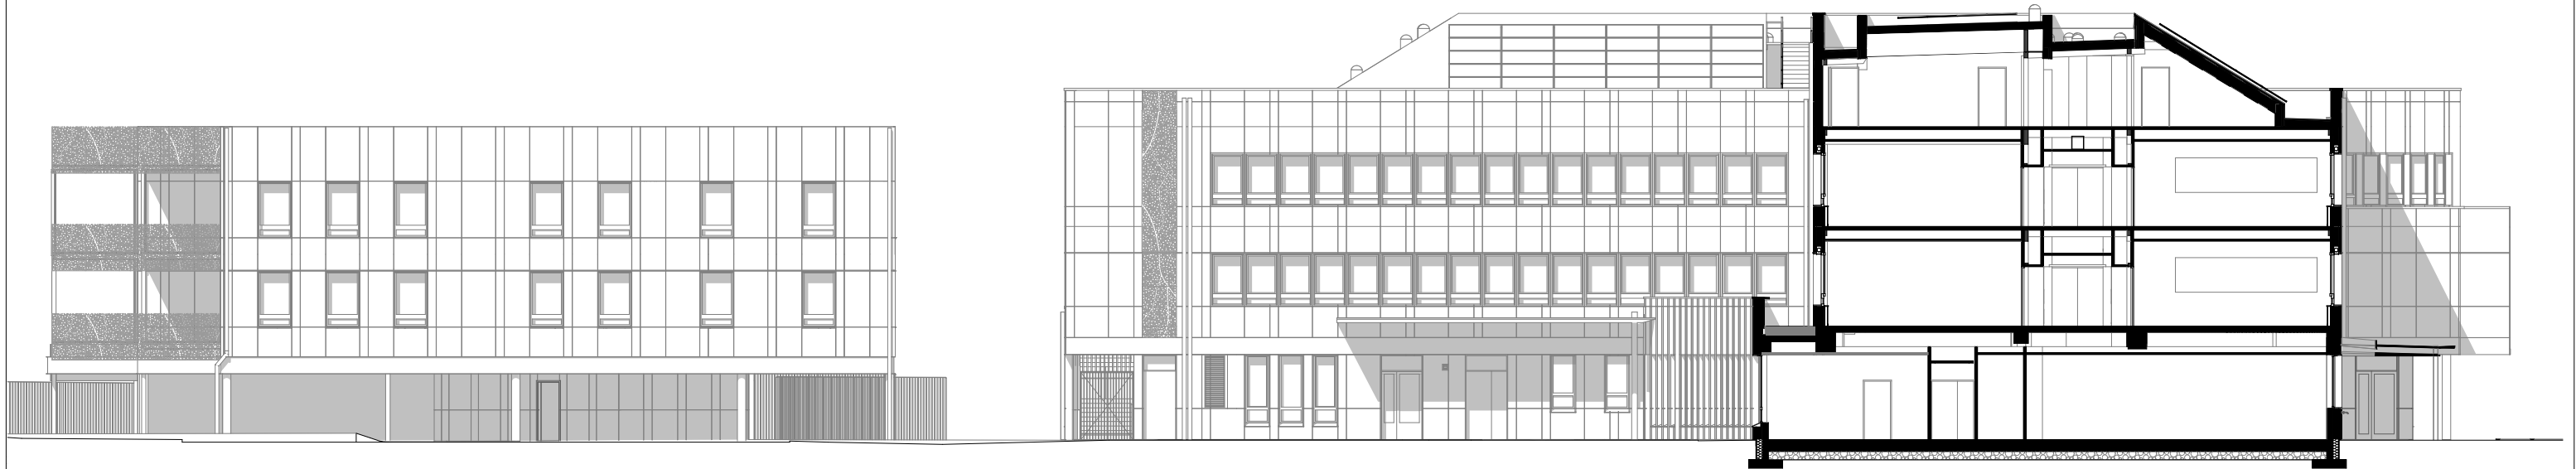

coupe transversale sur collège

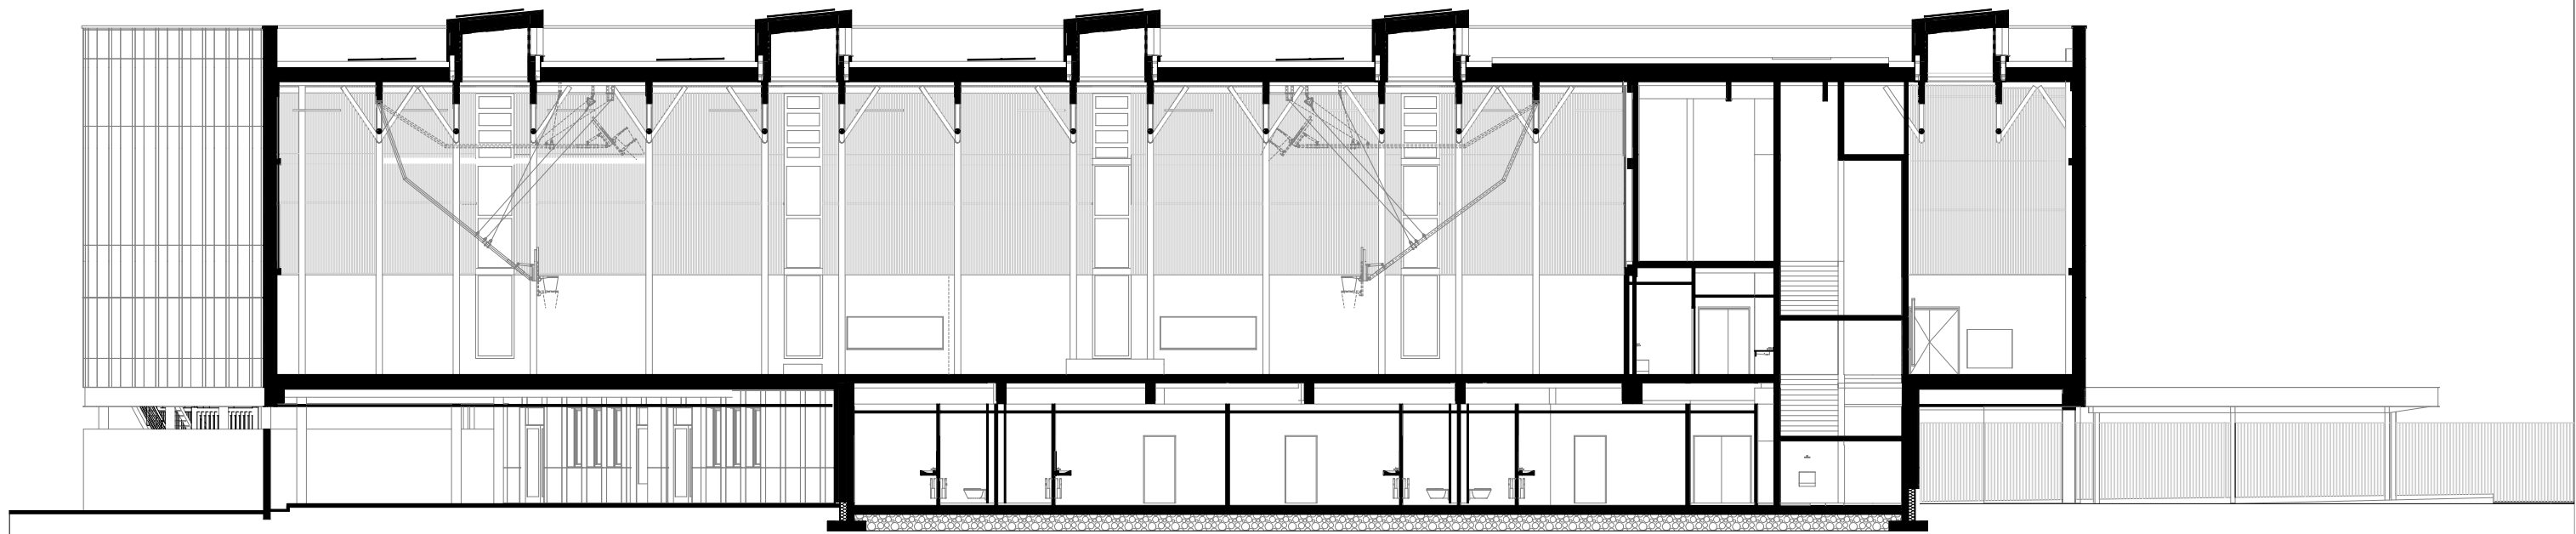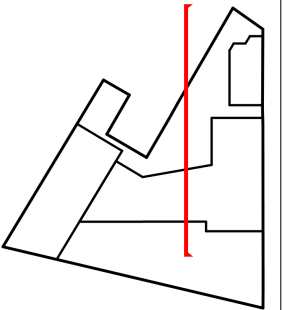

PRES1

COUPE LONGITUDINALE

